


Voegenband
 Structuurpleister
 Wapeningslaag
 Ondersteuning
 Isolatieplaat

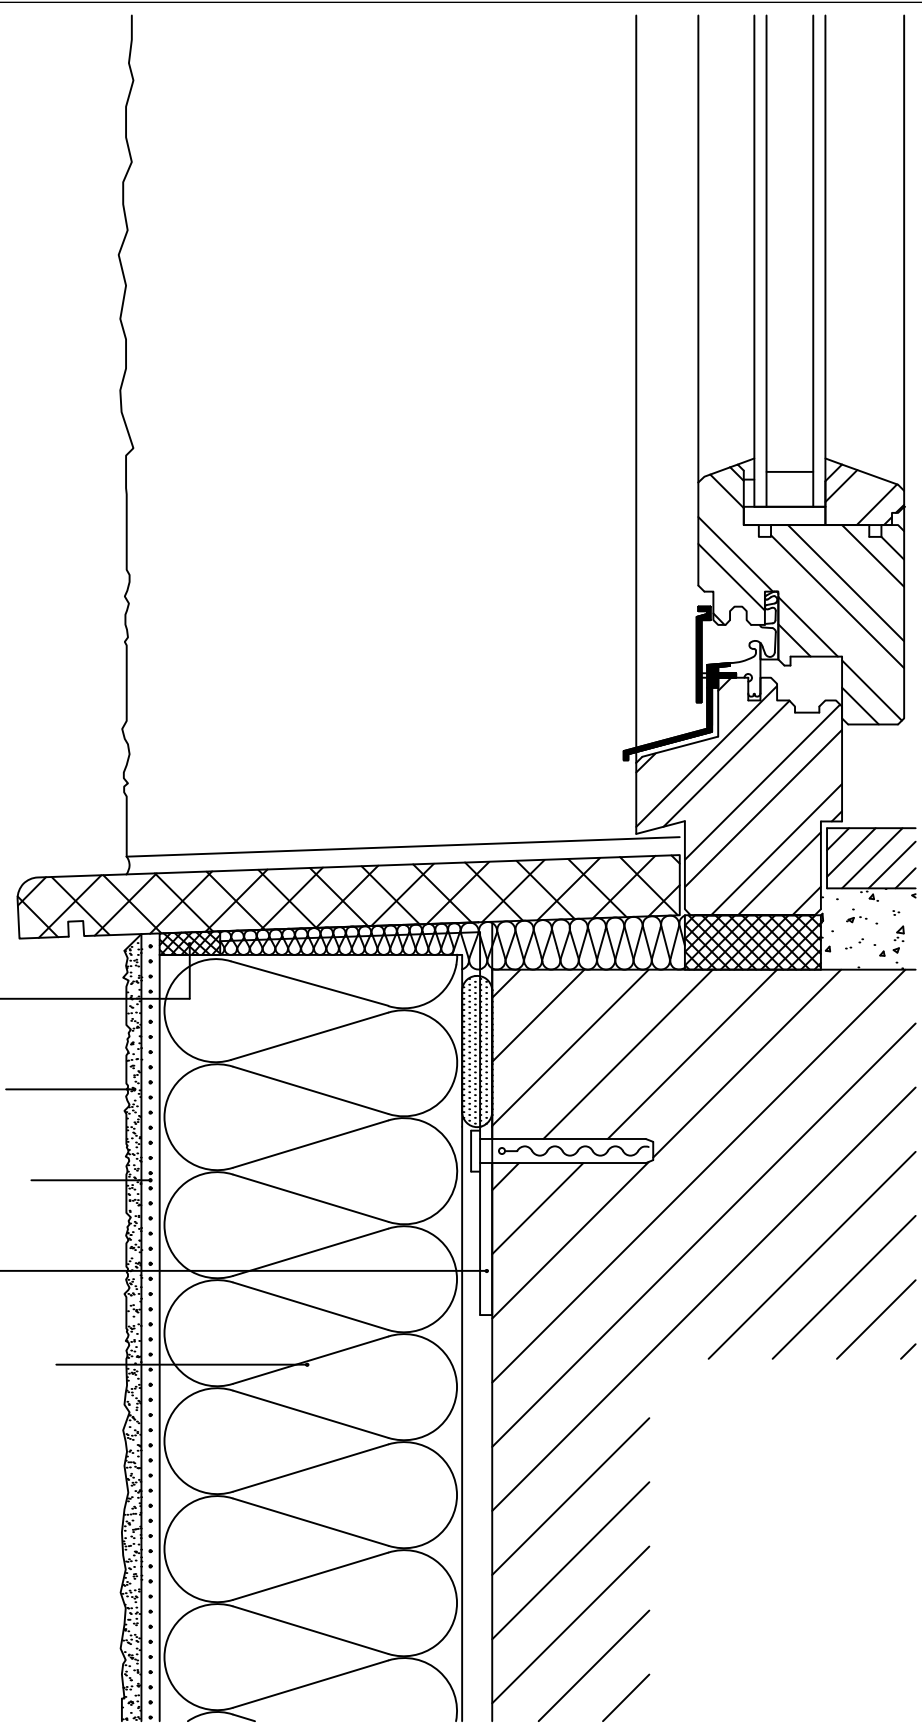

Detailtekening
 Capatect-gevelisolatiesysteem
 ct 40-6 Aansluiting op stenen vensterbank

DAW Coatings Nederland BV
 Koperslager 2-4
 3861 SJ Nijkerk
 Telefoon 033-2475000



Advies- en objectservice

Caparol
 03/05

0 1 2 3 5
 schaal
 1 : 2,5

Email info@caparol.nl
 Website www.caparol.nl